
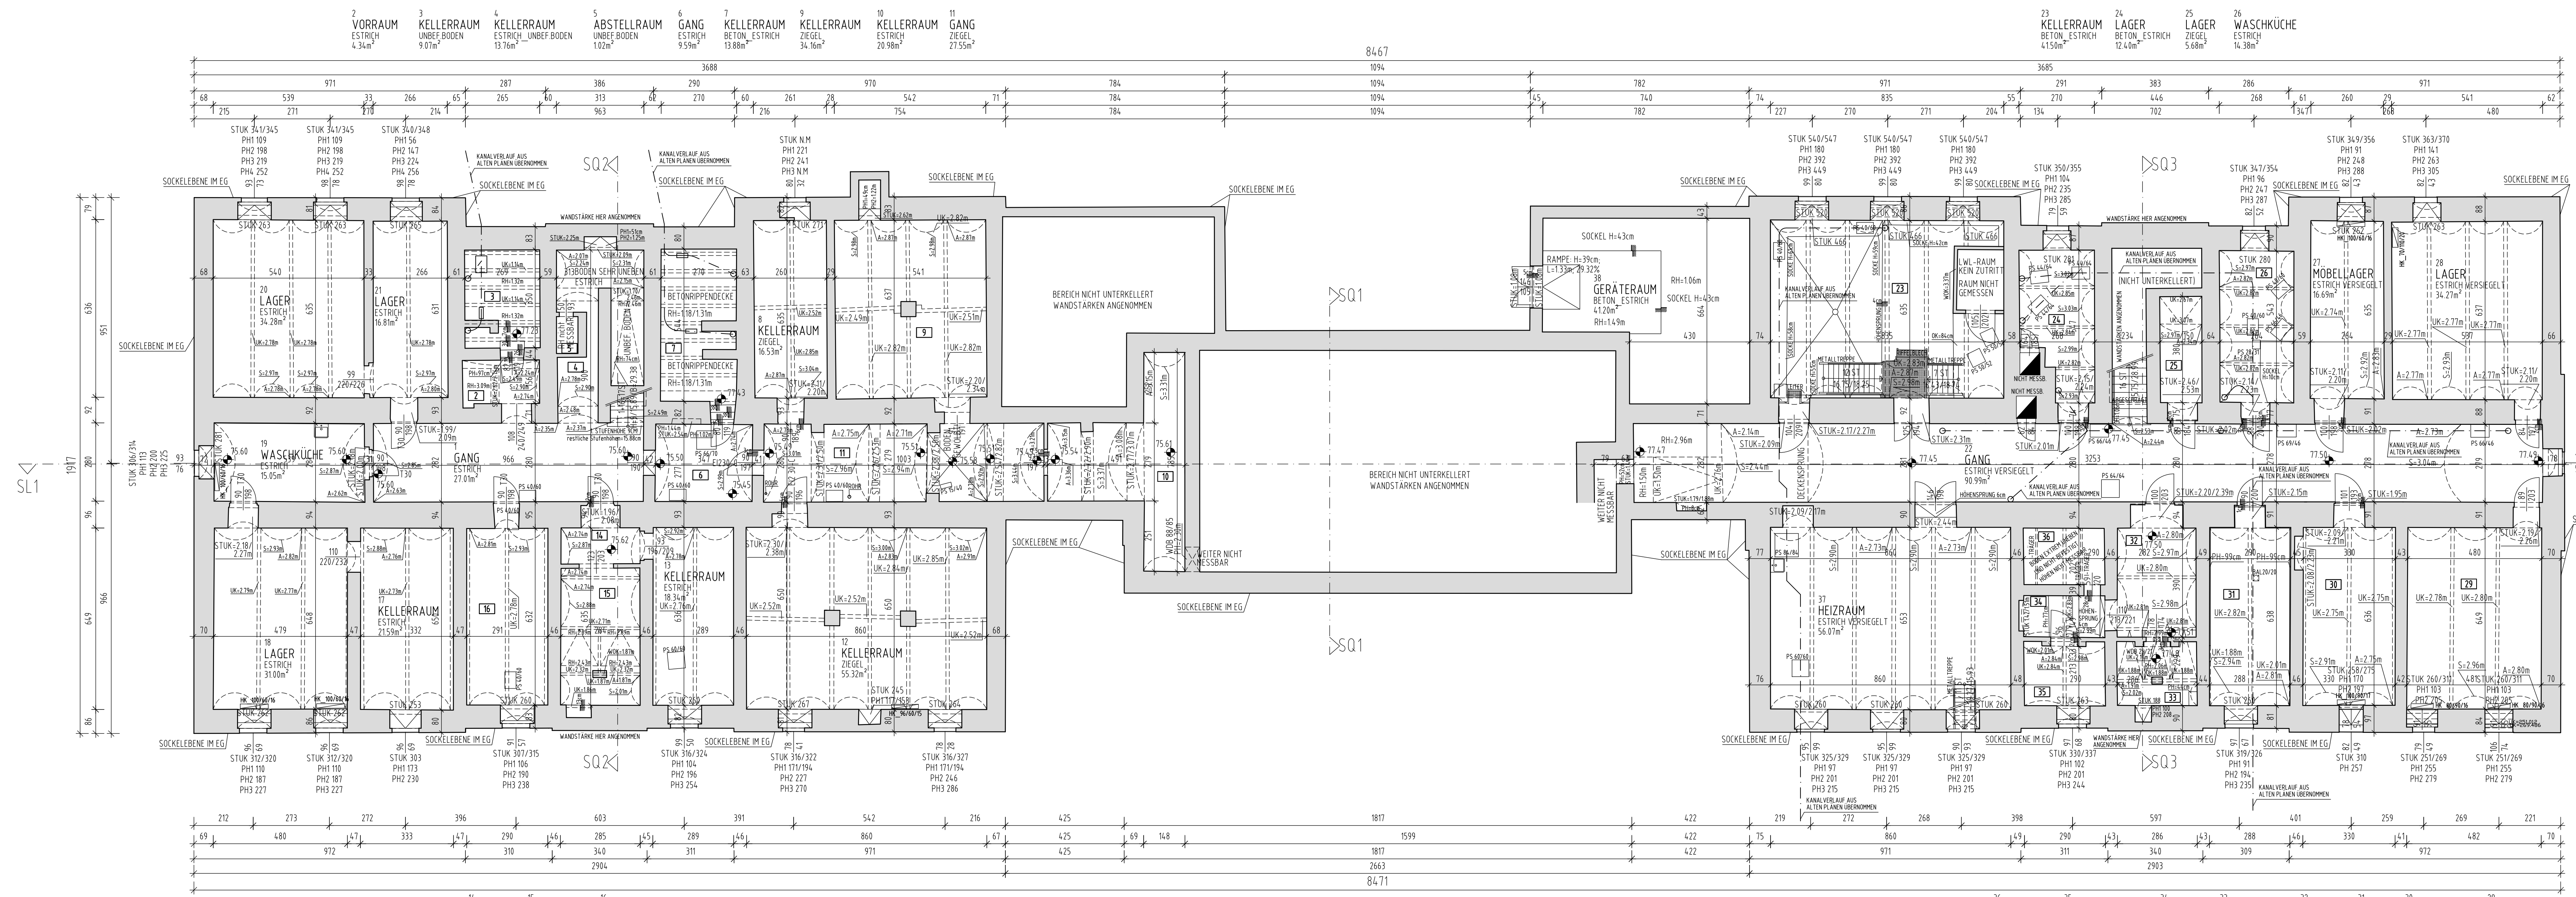


ÜBERSICHT ANSICHTEN UND SCHNITTE

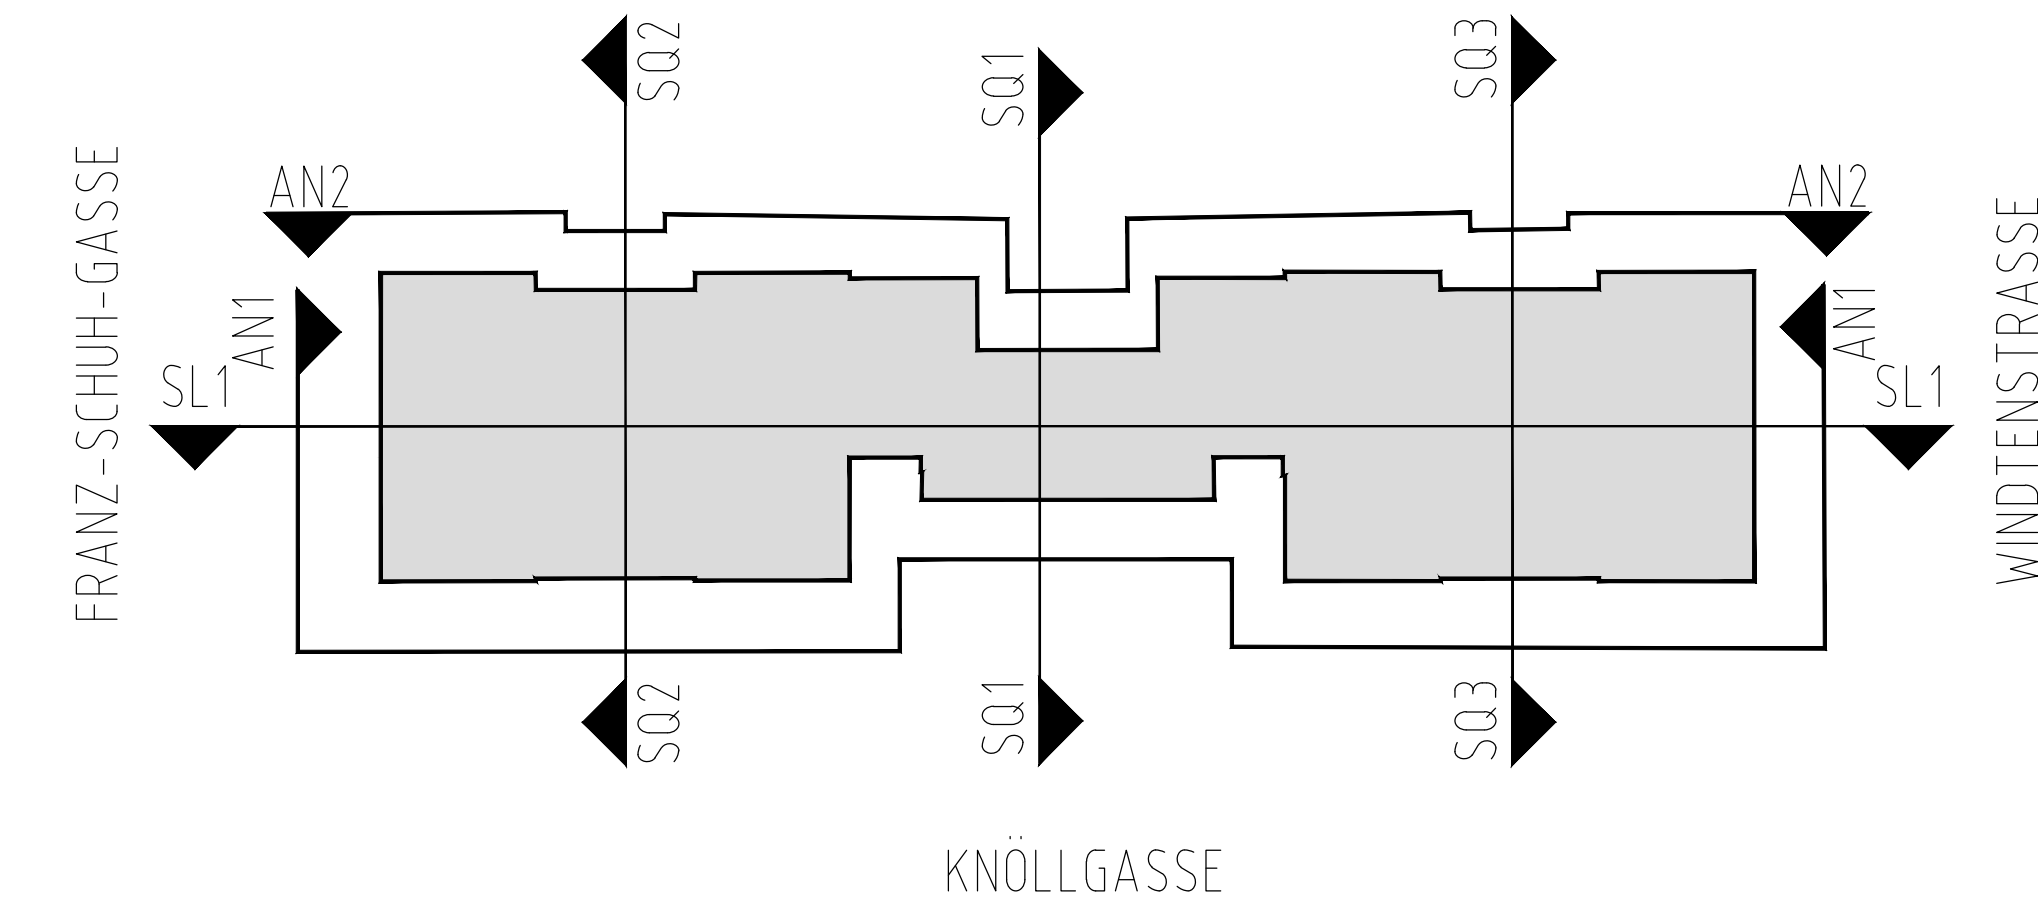

14	15	16	17	18	19	20	21	22	23	24	25	26	27	28	29	30	31	32	33	34	35	36	
VORRAUM	KELLERRAUM	KELLERRAUM	KELLERRAUM	KELLERRAUM	KELLERRAUM	KELLERRAUM	KELLERRAUM	KELLERRAUM	KELLERRAUM	KELLERRAUM	KELLERRAUM	KELLERRAUM	KELLERRAUM	KELLERRAUM	KELLERRAUM	KELLERRAUM	KELLERRAUM	KELLERRAUM	KELLERRAUM	KELLERRAUM	KELLERRAUM	KELLERRAUM	KELLERRAUM
ESTRICH	ESTRICH	ESTRICH	ESTRICH	ESTRICH	ESTRICH	ESTRICH	ESTRICH	ESTRICH	ESTRICH	ESTRICH	ESTRICH	ESTRICH	ESTRICH	ESTRICH	ESTRICH	ESTRICH	ESTRICH	ESTRICH	ESTRICH	ESTRICH	ESTRICH	ESTRICH	ESTRICH
3,64m²	13,71m²	18,36m²	13,71m²	18,36m²	13,71m²	18,36m²	13,71m²	18,36m²	13,71m²	18,36m²	13,71m²	18,36m²	13,71m²	18,36m²	13,71m²	18,36m²	13,71m²	18,36m²	13,71m²	18,36m²	13,71m²	18,36m²	

KENE RAUMNUMMER VOR ORT.
DE RAUMNUMMERIERUNG WURDE ZUR BESSEREN ÜBERSICHT VERGEBEN

AUFMASSPLAN

PARIE: A B C D E F G H

FÜR DIE SCHULE IN
1100 WIEN, KNÖLLGASSE 59-61
GRUNDRISS KELLERGESCHOSS
M = 1:100

EZ: _____ GST: _____ KG: _____
DIESER PLAN STELLT DIE DERZEITIGE VORORTSITUATION, IN DER QUALITÄT EINES BAUBEHÖRDLICHEN BESTANDSPLANES, MASSSTAB 1:100, DES IM PLANKOPF GENANNTE OBJEKTS DAR. DER KONSENS BEI DER MA37-BAUPOLIZEI WURDE NICHT ÜBERPRÜFT.

AUFTRAGNEHMER PLANVERFASSER PROF. DIPL. ING. EDMUND BAUER OTTO-PRINZ-STRASSE 36/107 1100 WIEN PHONE +43 (0) 1 615 65 63 FAX +43 (0) 1 615 65 78	AUFTRAGGEBER Magistrat der Stadt Wien Magistratsabteilung 19 Architektur und Stadtgestaltung
---	--

Magistrat der Stadt Wien
Magistratsabteilung 19
Architektur und Stadtgestaltung
Niederhofstraße 21-23, 5.Stock
1100 Wien
Tel: +43(0)181114 88811
Fax: +43(0)181114 988810
e-mail: post@m19.magwien.gv.at
www.wien.at

Kunde:
Plandatum: 12.03.2013
Plannummer: SCH10_OBAFFP_K1
Objekt: Schule in 1100 Wien
Knöllgasse 59-61