
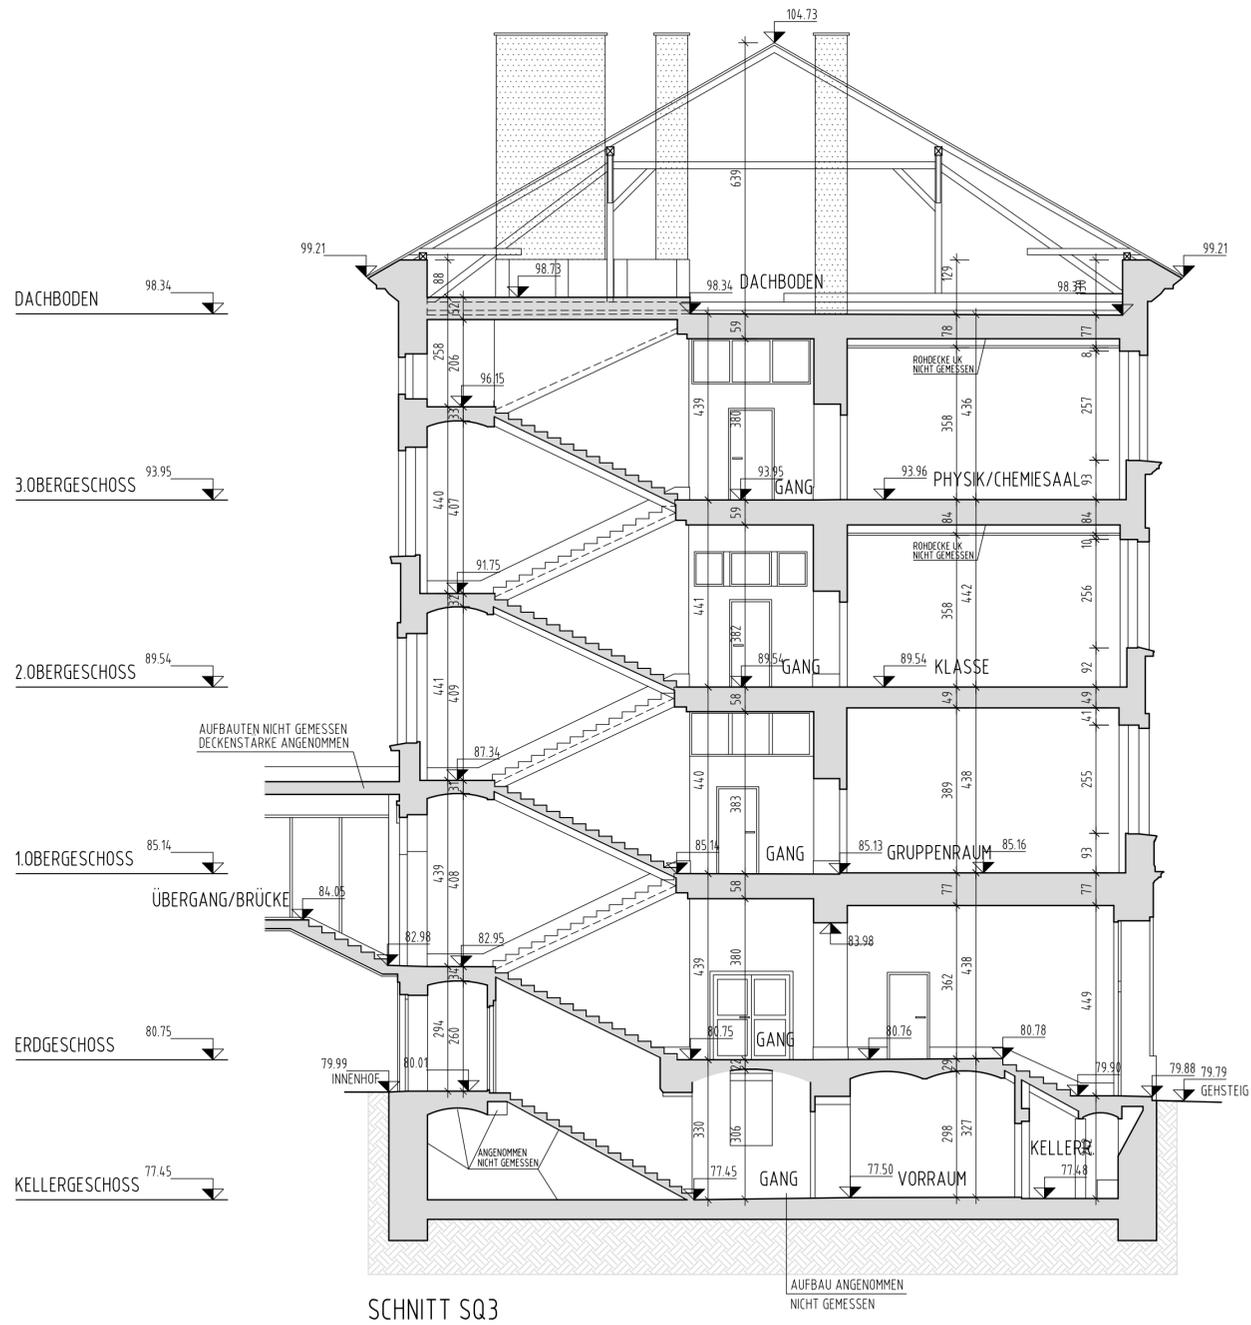


# ÜBERSICHT ANSICHTEN UND SCHNITTE

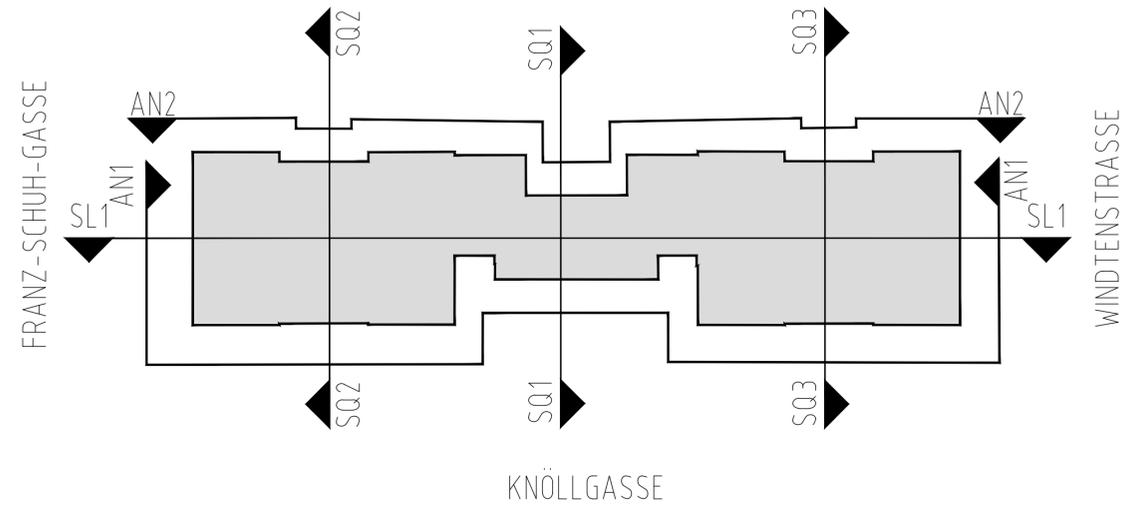

AUFMASSPLAN	PARIE: A B C D E F G H							
	FÜR DIE SCHULE IN 1100 WIEN, KNÖLLGASSE 59-61 SCHNITT SQ3 M = 1:100							
	EZ:		GST:		KG:			
	DIESER PLAN STELLT DIE DERZEITIGE VORORTSITUATION, IN DER QUALITÄT EINES BAUBEHÖRDLICHEN BESTANDSPANES, MASSSTAB 1:100, DES IM PLANKOPF GENANNTEN OBJEKTS DAR. DER KONSENS BEI DER MA37-BAUPOLIZEI WURDE NICHT ÜBERPRÜFT.							
	<b>AUFTRAGNEHMER PLANVERFASSER</b> PROF. DIPL.ING. EDMUND BAUER OTTO-PROBST-STRASSE 36/III/7 1100 WIEN PHONE +43 (0)1 615 65 63 FAX +43 (0)1 615 65 78				<b>AUFTRAGGEBER</b> Magistrat der Stadt Wien Magistratsabteilung 19 Architektur und Stadtgestaltung			
	Magistrat der Stadt Wien <b>Magistratsabteilung 19</b> <b>Architektur und Stadtgestaltung</b> Niederhofstraße 21-23, 5.Stock 1120 Wien Tel.: +43/01/61114 88911 Fax: +43/01/61114 9989910 e-mail: post@m19.magwien.gv.at www.wien.at							
	Kunde:							
	Plandatum: 12.03.2013 Plannummer: SCH10_08AFP_SQ3							
	Objekt: Schule in 1100 Wien Knöllgasse 59-61							